
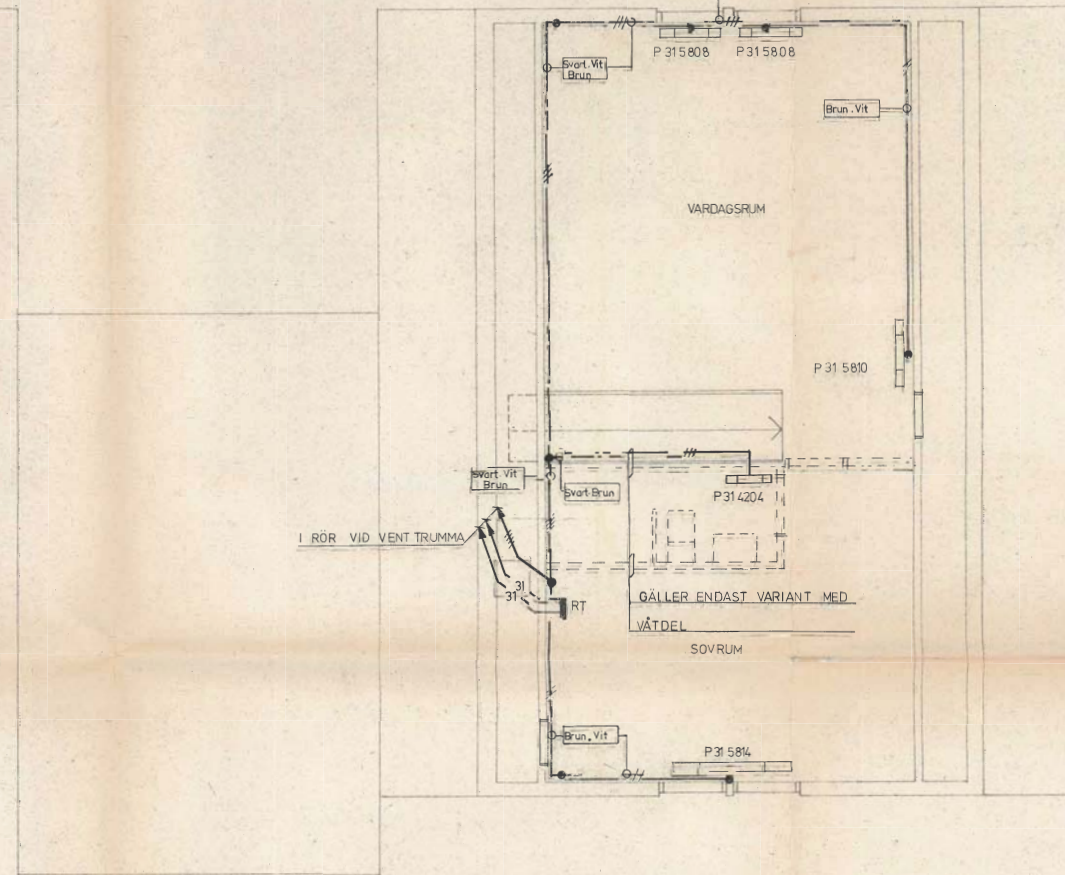


BOTTENPLAN.

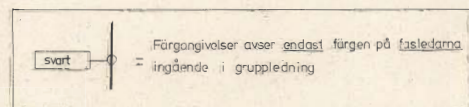

ÖVRE PLAN.

FASADMÄTARSKÅP GÄRÖ TF 2 SPEC (480x786 RITN 721201)

INNEHÅLLANDE:

- 1 st huvudbrytare 3-fas 25 A
- 3 st huvudsäkringar 25 A
- 1 st manöverpöskning (omött ström)
- 1 st gruppcentral med följande grupper:
  - 3st 3-fas 25 A elvärme
  - 1st 3-fas 25 A varmvattenberedare
  - 1st 3-fas 25A matning gruppcentral i kök
  - 1st 1-fas 25A matning garage

L	Uttage förråd	2,2	10,4	73	
K	Måttättning radiator kök	2,2	2,4	73	
J	Fasadmätarskåp (inkl. ur)	2,2	25,3	73	
I	ledningar övre plan	2,2	15,3	73	
H	WC övre plan	2,2	5,3	73	
G	Förråd	2,2	15,2	73	
E	Förråd	2,2	17,1	73	
D	Planlösning radiatorer, m-skåp	2,2	3,1	73	
C	Gallerplan (läsare)	2,2	28,1	72	
B	Radiatorer	2,2	13,1	72	
A	Övre plan	2,2	2,1	72	
REV	ANT	REVISORER	ARBET	BEGR	DATUM

**ÅKE STRAND**  
 INGENJÖRSBYRÅ AB  
 HANTRYCKERIBATAN 8B 211 25 MALMÖ  
 TEL 040 17 38 00 01, 721 60

HULAN IV LERUM  
 KEDJEHUS  
 PLANER  
 ELVÄRME

STAT. ANTAL TEJ. A. ÖRNANDE  
 sAs 35 39  
 MALMÖ DEN 17. 10. 72

SKALA 1:50  
 E2