



ARMATURSKISS	ARMATUR NUMMER	ARMATUR TEX	ARMATUR SKISS	ARMATUR NUMMER	ARMATUR TEX
	1.	KUNGSÖRS BADRUMSSKÅP MED BELYSNING OCH RAKUTTAG		4.	FAGERHULT 17 198 120 1x20 W
	2.	E 58 417 00 75 W		5.	ASEA SKANDIA 56 222 30 2x40 W
	3.	ASEA SKANDIA 56 570 20 2x40 W		6.	E 58 480 30 75 W
	7.	E 58 601 10 60 W			

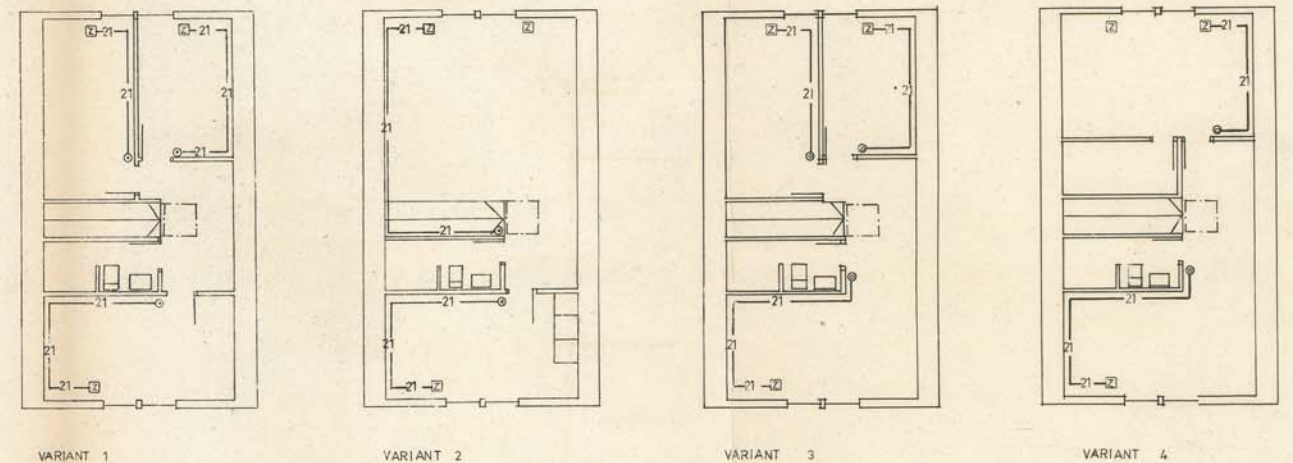

ÖVRE PLAN SVAGSTRÖMSINSTALLATION

AUTOMATCENTRAL (SIEMENS AC 216-15-1H) INNEHÅLLANDE:

- 1st huvudströmbrytare 25 A
- 1st 3 fas automatsäkringsgrupp spis 16 A
- 1st " " tvättmask
- 1st " " kyl, frys, torkskåp
- 1st " " belysning
- 1st 1 fas automatsäkringsgrupp diskmaskin
- 1st 3 fas " " belysning

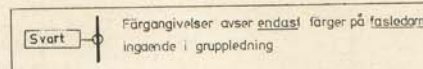

REG	ANT	REGISTRERINGEN AVSER	BIGN	DATUM
J		Uttag förråd	40	19.4.73
I		Ledning övre plan	50	15.3.73
H		WC övre plan, armatur nr 2	11	5.3.73
G		Förråd	20	15.2.73
F		Armaturtyp	40	19.1.73
E		Förråd	40	17.1.73
D		Arm.fört planlösning	11	1.1.73
C		Bottenplan	11	28.11.72
B		Armatur utförande	11	13.11.72
A		Övre plan	11	2.11.72

ÅKE STRAND
 INGENJÖRSBYRÅ AB
 HANTVERKAREGATAN 6B 211 55 MALMÖ
 TEL 040/12 38 00-01, 791 50

HULAN IV LERUM.
 KEDJEHUS
 PLANER
 BELYSNING
 SKALA 1:50
 17. 10. 1972.
 E1