




GATUFASAD

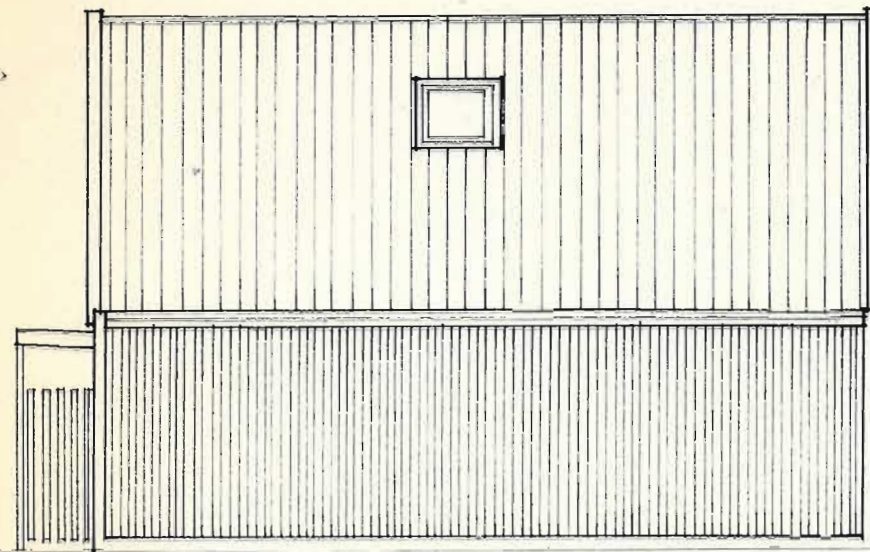


FASAD MOT TOMTGRÄNS EL MOTSV.

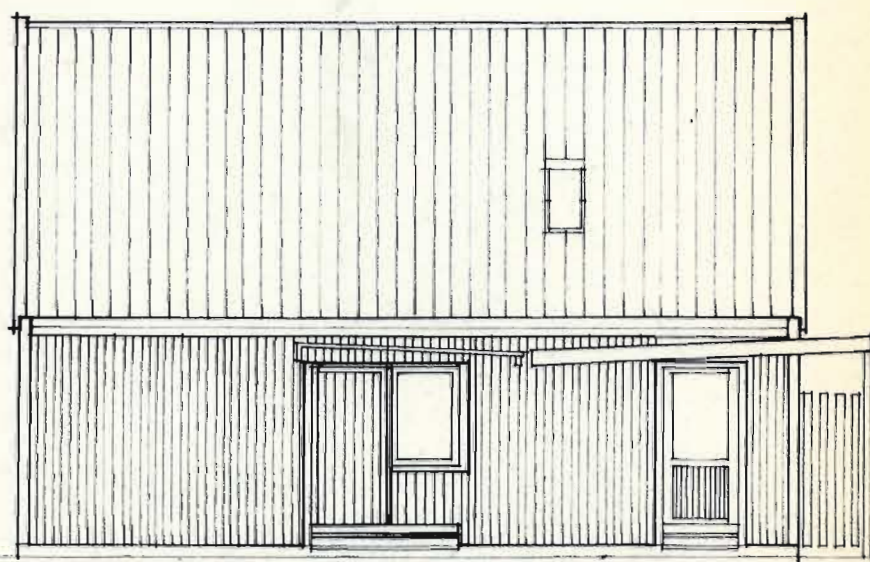

ENTREFASAD

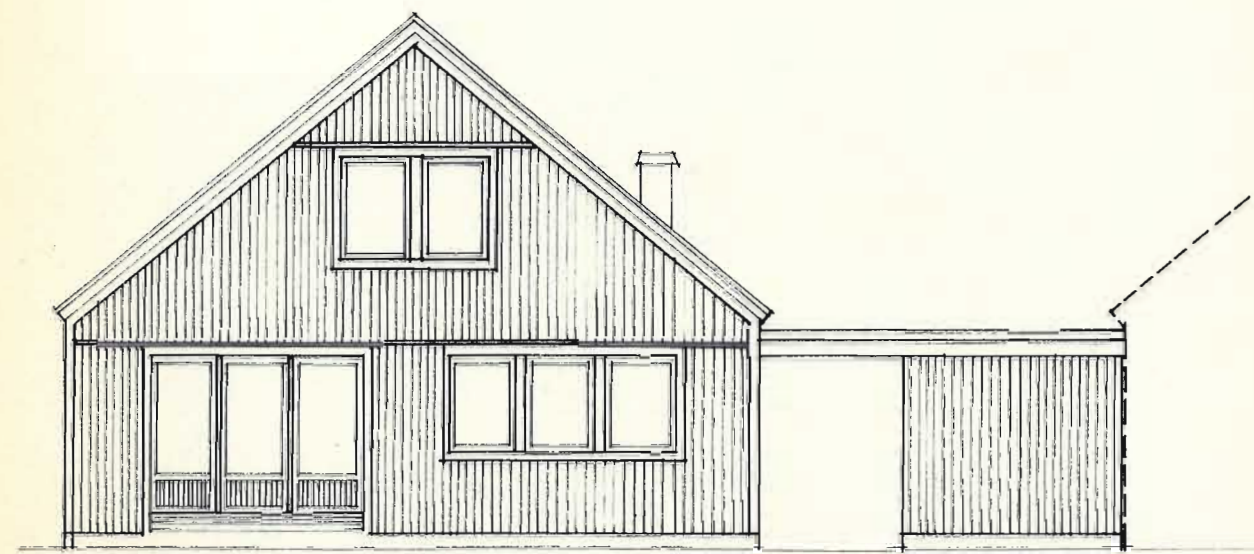

TRÄDGÅRDSFASAD

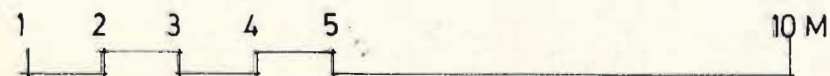

<b>göteborgs förorter</b> 		<b>SKÅNSKA CEMENTGJUTERIET AB</b> HULAN IV HUS A	
ARKITEKTKONTORET		Box 5056, 402 22 Göteborg 5 Telefon 031 81 02 60	
Ritad av	Ref.	SKALA 1:100	
Göteborg den	Uppdrag nr	Ritning nr	Rev.
72.11. 23.	32496 024 311	A 8	